


Plan des sols - situation existante et démontages

Légende revêtements de sol

- Carrelage 60 x 60 et 40 x 40
- Revêtement souple : tapis plain
- Revêtement souple : tapis bordé

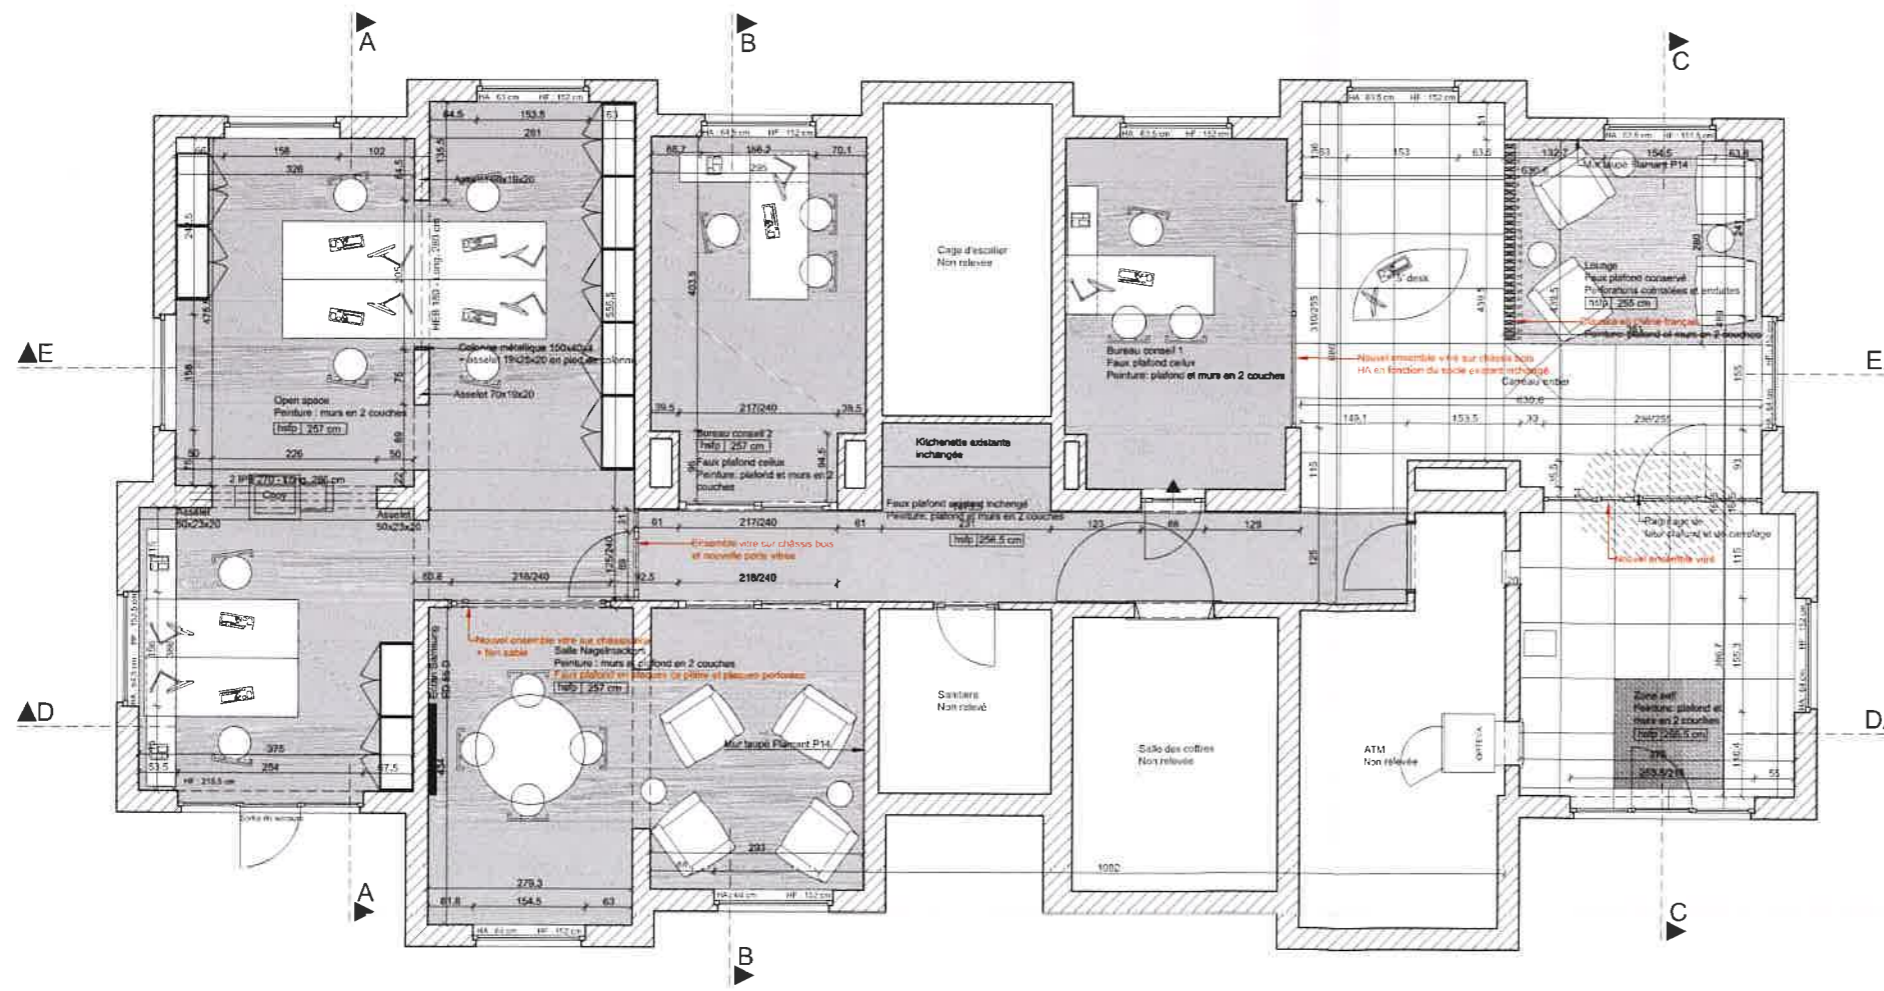

Plan des sols - situation projetée

Modifications		
Indice	Intitulé	Date
B	Adaptation calepinage carrelages	30/04/2015
A	Adaptation murs porteurs open space et salle Nagelmackers	17/04/2015

Atelier d'Architecture de Lavaux S.R.L.

1, rue Lavaux - 34130 ESNEUX
 Tél. 03 32 4 393 33 11 - Fax. 03 32 4 393 33 22
 Site: <http://www.lavaux.be> - E-mail: aa@lavaux.be

pierre picard
 coordonateur
 élévation
 pierre verbaert

ARCHITECTES	TRAVAUX
Responsable : Stéphane Walhin	Aménagements intérieurs d'une agence bancaire
Collaborateur(s) : Alisson Smets	
Dessinateur(s) :	
STABILITE	SITUATION
	Chaussée de Bruxelles n°157
	4340 Awans
	Province de Liège
TECHNIQUES SPECIALES	MAITRE DE L'OUVRAGE
	DELTA LLOYD BANK
	Rue de l'Astronomie n°23
	1210 Bruxelles

EXECUTION ■ Situation existante et projetée
 Plan des sols + démolitions

Fichier inform : 0907K_ESG.dwg	DELTA LLOYD AGENCE D'AWANS
Dossier n° : 0614S0907K	
Date indice 0 : 04/37/2014	

Echelle(s) : 1/50 Feuille : P01 B